## LOCALI Piano secondo

| PBSs | Nome | Superficie |
|---|---|---|

Superficie utile

| | | |
|---|---|---|
| P2-PE-11 | AMBULATORIO | 23.47 m² |
| P2-PE-12 | AMBULATORIO | 23.47 m² |
| P2-DP-08 | ATRIO ASCENSORI | 33.51 m² |
| P2-AT-01 | ATRIO-ATTESA | 142.29 m² |
| P2-AT-02 | ATRIO | 142.29 m² |
| P1-BP-20 | ATTESA ACCOMPAGNATORI | 13.57 m² |
| P2-GI-10 | BAGNO ASSISTITO | 20.68 m² |
| P1-PE-10 | BAGNO ASSISTITO | 12.81 m² |
| P2-NE-06 | BOX TIN | 21.77 m² |
| P2-NE-05 | BOX TIN 1 PL | 21.77 m² |
| P2-NE-06 | BOX TIN 1 PL | 14.16 m² |
| P2-NE-03 | BOX TIN 2 PL | 21.77 m² |
| P1-BP-28 | CONNETTIVO | 98.37 m² |
| P2-DP-01 | CONNETTIVO | 50.78 m² |
| P2-DP-02 | CONNETTIVO | 30.49 m² |
| P2-GI-03 | CONNETTIVO | 81.39 m² |
| P2-IN-23 | CONNETTIVO | 110.76 m² |
| P2-NE-06 | CONNETTIVO | 15.09 m² |
| P2-NE-17 | CONNETTIVO | 15.09 m² |
| P1-DS-24 | CONNETTIVO | 66.42 m² |
| P2-PE-40 | CONNETTIVO | 191.63 m² |
| P1-PE-41 | CONNETTIVO | 20.66 m² |
| P2-PE-43 | CONNETTIVO | 103.16 m² |
| P2-PE-44 | CONNETTIVO | 103.16 m² |
| P2-PE-36 | CONTROLLO | 21.56 m² |
| P2-GI-01 | CUCINA | 18.47 m² |
| P1-PE-37 | CUCINA | 20.83 m² |
| P2-PE-44 | CUCINA DIVEZZI | 17.31 m² |
| P2-GI-06 | DEGENZA 1 PL | 21.06 m² |
| P2-GI-09 | DEGENZA 1 PL | 21.06 m² |
| P2-IN-01 | DEGENZA 1 PL | 21.06 m² |
| P2-IN-02 | DEGENZA 1 PL | 21.06 m² |
| P2-DS-01 | DEGENZA 1 PL | 15.85 m² |
| P2-DS-02 | DEGENZA 1 PL | 14.63 m² |
| P2-DS-03 | DEGENZA 1 PL | 14.63 m² |
| P2-DS-04 | DEGENZA 1 PL | 14.63 m² |
| P2-DS-05 | DEGENZA 1 PL | 14.63 m² |
| P2-DS-06 | DEGENZA 1 PL | 14.63 m² |
| P2-DS-07 | DEGENZA 1 PL | 14.63 m² |
| P2-DS-08 | DEGENZA 1 PL | 14.56 m² |
| P2-PE-01 | DEGENZA 1 PL | 19.02 m² |
| P2-PE-02 | DEGENZA 1 PL | 18.09 m² |
| P2-PE-03 | DEGENZA 1 PL | 18.10 m² |
| P2-PE-04 | DEGENZA 1 PL | 18.10 m² |
| P2-PE-13 | DEGENZA 1 PL | 18.03 m² |
| P2-PE-14 | DEGENZA 1 PL | 18.10 m² |
| P2-PE-15 | DEGENZA 1 PL | 18.10 m² |
| P2-PE-16 | DEGENZA 1 PL | 18.46 m² |
| P2-PE-17 | DEGENZA 1 PL | 18.46 m² |
| P2-PE-18 | DEGENZA 1 PL | 18.46 m² |
| P2-PE-23 | DEGENZA 1 PL | 24.99 m² |
| P2-PE-24 | DEGENZA 1 PL | 26.03 m² |
| P2-PE-25 | DEGENZA 1 PL | 25.03 m² |
| P2-PE-26 | DEGENZA 1 PL | 24.98 m² |
| P2-GI-07 | DEGENZA 2 PL | 21.06 m² |
| P2-GI-08 | DEGENZA 2 PL | 21.06 m² |
| P2-IN-03 | DEGENZA 2 PL | 21.06 m² |
| P2-IN-04 | DEGENZA 2 PL | 21.06 m² |
| P2-IN-05 | DEGENZA 2 PL | 21.06 m² |
| P2-IN-25 | DEP. SPORCO VUOTA | 4.99 m² |
| P2-NE-12 | DEP. SPORCO VUOTA | 7.49 m² |
| P2-NE-13 | DEPOSITO | 7.50 m² |
| P2-NE-14 | DEPOSITO | 7.50 m² |
| P2-DS-20 | DEPOSITO | 5.00 m² |
| P2-IN-16 | DEPOSITO ATTREZZATURE | 6.10 m² |
| P1-PE-30 | DEPOSITO ATTREZZATURE | 9.03 m² |
| P2-BP-13 | DEPOSITO PRESIDI | 3.66 m² |
| P2-PE-17 | DEPOSITO PULITO | 10.65 m² |
| P2-PE-31 | DEPOSITO PULITO | 10.65 m² |
| P2-BP-14 | DEPOSITO SPORCO | 5.51 m² |
| P2-DS-19 | DEPOSITO SPORCO VUOTA | 4.89 m² |
| P2-PE-07 | DEPOSITO SPORCO VUOTA | 9.03 m² |
| P2-PE-19 | DEPOSITO SPORCO VUOTA | 8.73 m² |
| P2-BP-22 | FILTRI PERSONALE ADDETTO | 10.72 m² |
| P2-BP-09 | FILTRO | 6.22 m² |
| P2-BP-10 | FILTRO | 6.22 m² |
| P2-BP-13 | FILTRO | 6.22 m² |
| P2-BP-16 | FILTRO | 3.19 m² |
| P2-NE-07 | FILTRO INGRESSO | 7.07 m² |
| P2-NE-18 | FILTRO NEONATOLOGIA | 17.74 m² |
| P2-BP-24 | FILTRO PARTORIENTI | 7.68 m² |
| P2-BP-03 | FILTRO PDF | 14.59 m² |
| P2-DP-04 | FILTRO PDF | 14.59 m² |
| P2-DP-05 | FILTRO PDF | 20.68 m² |
| P2-DP-07 | FILTRO PDF | 20.68 m² |
| P2-DP-10 | FILTRO PDF | 33.51 m² |
| P2-DP-11 | FILTRO PDF | 33.51 m² |
| P2-DP-13 | FILTRO PDF | 16.32 m² |
| P2-NE-15 | FILTRO PDF | 11.41 m² |
| P2-DS-22 | FILTRO PDF | 29.41 m² |
| P2-PE-42 | FILTRO PDF | 35.78 m² |
| P2-BP-19 | FILTRO PREFRAZIONE | 14.47 m² |
| P2-NE-02 | LACTARIUM | 21.77 m² |
| P2-GI-04 | LAVORO INFERMIERI | 20.83 m² |
| P2-GI-05 | LAVORO INFERMIERI | 20.83 m² |
| P2-NE-14 | LAVORO INFERMIERI | 17.14 m² |
| P1-PE-38 | LAVORO INFERMIERI | 12.84 m² |
| P2-IN-17 | LAVORO PERSONALE | 17.09 m² |
| P2-BP-04 | LOCALE ISOLAMENTO | 20.83 m² |
| P2-GI-02 | LOCALE MEDICI | 20.83 m² |
| P2-NE-11 | LOCALE MEDICI | 17.14 m² |
| P2-DS-21 | LOCALE MEDICI | 17.14 m² |
| P1-PE-39 | LUOTTICA-SOGGIORNO | 58.59 m² |
| P2-GI-05 | MEDICHERIA | 27.69 m² |
| P2-IN-18 | MEDICHERIA | 25.91 m² |
| P2-IN-19 | MEDICHERIA | 25.91 m² |
| P2-PE-35 | MEDICHERIA | 12.84 m² |
| P2-DS-17 | NIDO | 17.14 m² |
| P1-BP-23 | OSSERVAZIONE POST PARTUM | 20.83 m² |
| P2-NE-09 | RELAX PERSONALE | 25.89 m² |
| P1-BP-18 | SALA EMERGENZA | 42.24 m² |
| P1-BP-01 | SALA PARTO | 20.47 m² |
| P1-BP-25 | SALA PARTO | 20.47 m² |
| P1-BP-26 | SALA PARTO | 19.74 m² |
| P1-BP-28 | SALA PARTO | 20.47 m² |
| P1-BP-27 | SALA TRAVAGLIO | 20.47 m² |
| P2-GI-04 | SOGGIORNO | 57.33 m² |
| P2-IN-24 | SOGGIORNO | 110.76 m² |
| P2-NE-19 | SPAZIO CAPOSALA | 19.09 m² |
| P2-DS-23 | SPAZIO CAPOSALA | 19.09 m² |
| P2-PE-34 | SPAZIO CAPOSALA | 12.84 m² |
| P2-IN-19 | STANZA MEDICI | 23.56 m² |
| P2-PE-33 | STANZA MEDICI | 12.89 m² |
| P2-IN-20 | TISANERIA | 23.56 m² |
| P2-IN-21 | TISANERIA | 23.56 m² |
| P1-DP-06 | VANO SCALE | 21.23 m² |
| P2-DP-12 | VANO SCALE | 10.68 m² |
| P2-DP-14 | VANO SCALE | 10.68 m² |
| P2-IN-07 | VISITA E MEDICAZIONI | 21.09 m² |
| P1-BP-06 | WC | 3.58 m² |
| P1-BP-08 | WC | 3.68 m² |
| P1-BP-10 | WC | 3.68 m² |
| P1-BP-11 | WC | 3.68 m² |
| P1-BP-15 | WC | 3.51 m² |
| P1-BP-17 | WC | 3.24 m² |
| P2-GI-12 | WC | 4.18 m² |
| P2-GI-13 | WC | 4.18 m² |
| P2-GI-14 | WC | 4.18 m² |
| P2-GI-15 | WC | 4.18 m² |
| P2-IN-09 | WC | 4.18 m² |
| P2-IN-10 | WC | 4.18 m² |
| P2-IN-11 | WC | 4.18 m² |
| P2-IN-12 | WC | 4.18 m² |
| P2-IN-13 | WC | 4.18 m² |
| P2-IN-14 | WC | 4.18 m² |
| P2-DS-09 | WC | 4.18 m² |
| P2-DS-10 | WC | 4.18 m² |
| P2-DS-11 | WC | 4.18 m² |
| P2-DS-12 | WC | 4.18 m² |
| P2-DS-13 | WC | 4.18 m² |
| P2-DS-14 | WC | 4.18 m² |
| P2-DS-15 | WC | 4.18 m² |
| P2-DS-16 | WC | 4.18 m² |
| P1-PE-05 | WC | 5.64 m² |
| P2-PE-06 | WC | 5.64 m² |
| P2-PE-07 | WC | 5.64 m² |
| P2-PE-08 | WC | 5.64 m² |
| P2-PE-17 | WC | 5.64 m² |
| P2-PE-18 | WC | 5.64 m² |
| P2-PE-20 | WC | 5.64 m² |
| P2-PE-21 | WC | 5.64 m² |
| P2-PE-29 | WC | 7.68 m² |
| P2-PE-30 | WC | 7.68 m² |
| P2-PE-31 | WC | 6.46 m² |
| P2-PE-32 | WC | 6.46 m² |
| P2-GI-11 | WC PERSONALE | 8.33 m² |
| P2-IN-28 | WC PERSONALE | 6.77 m² |
| P2-PE-09 | WC PERSONALE | 12.32 m² |
| P2-PE-28 | WC PERSONALE | 12.32 m² |
| P2-AT-02 | WC PUBBLICI | 12.32 m² |
| P2-AT-03 | WC PUBBLICI | 12.32 m² |
| | | 3309.58 m² |

Superficie locali tecnici

| | | |
|---|---|---|
| P2-LT-01 | LOC. ELAURI | 14.18 m² |
| P2-LT-02 | LOC. ELAURI | 14.18 m² |
| P1-BP-29 | QUADRI ELETTRICI | 5.50 m² |
| P2-NE-10 | QUADRI ELETTRICI | 10.57 m² |
| | | 44.86 m² |

Superficie accessoria

| | | |
|---|---|---|
| P2-EX-02 | BALCONE | 49.78 m² |
| P2-EX-03 | BALCONE | 49.06 m² |
| P2-EX-04 | BALCONE | 49.06 m² |
| P2-EX-05 | BALCONE | 49.74 m² |
| P2-EX-01 | TERRAZZA | 545.68 m² |
| | | 743.28 m² |

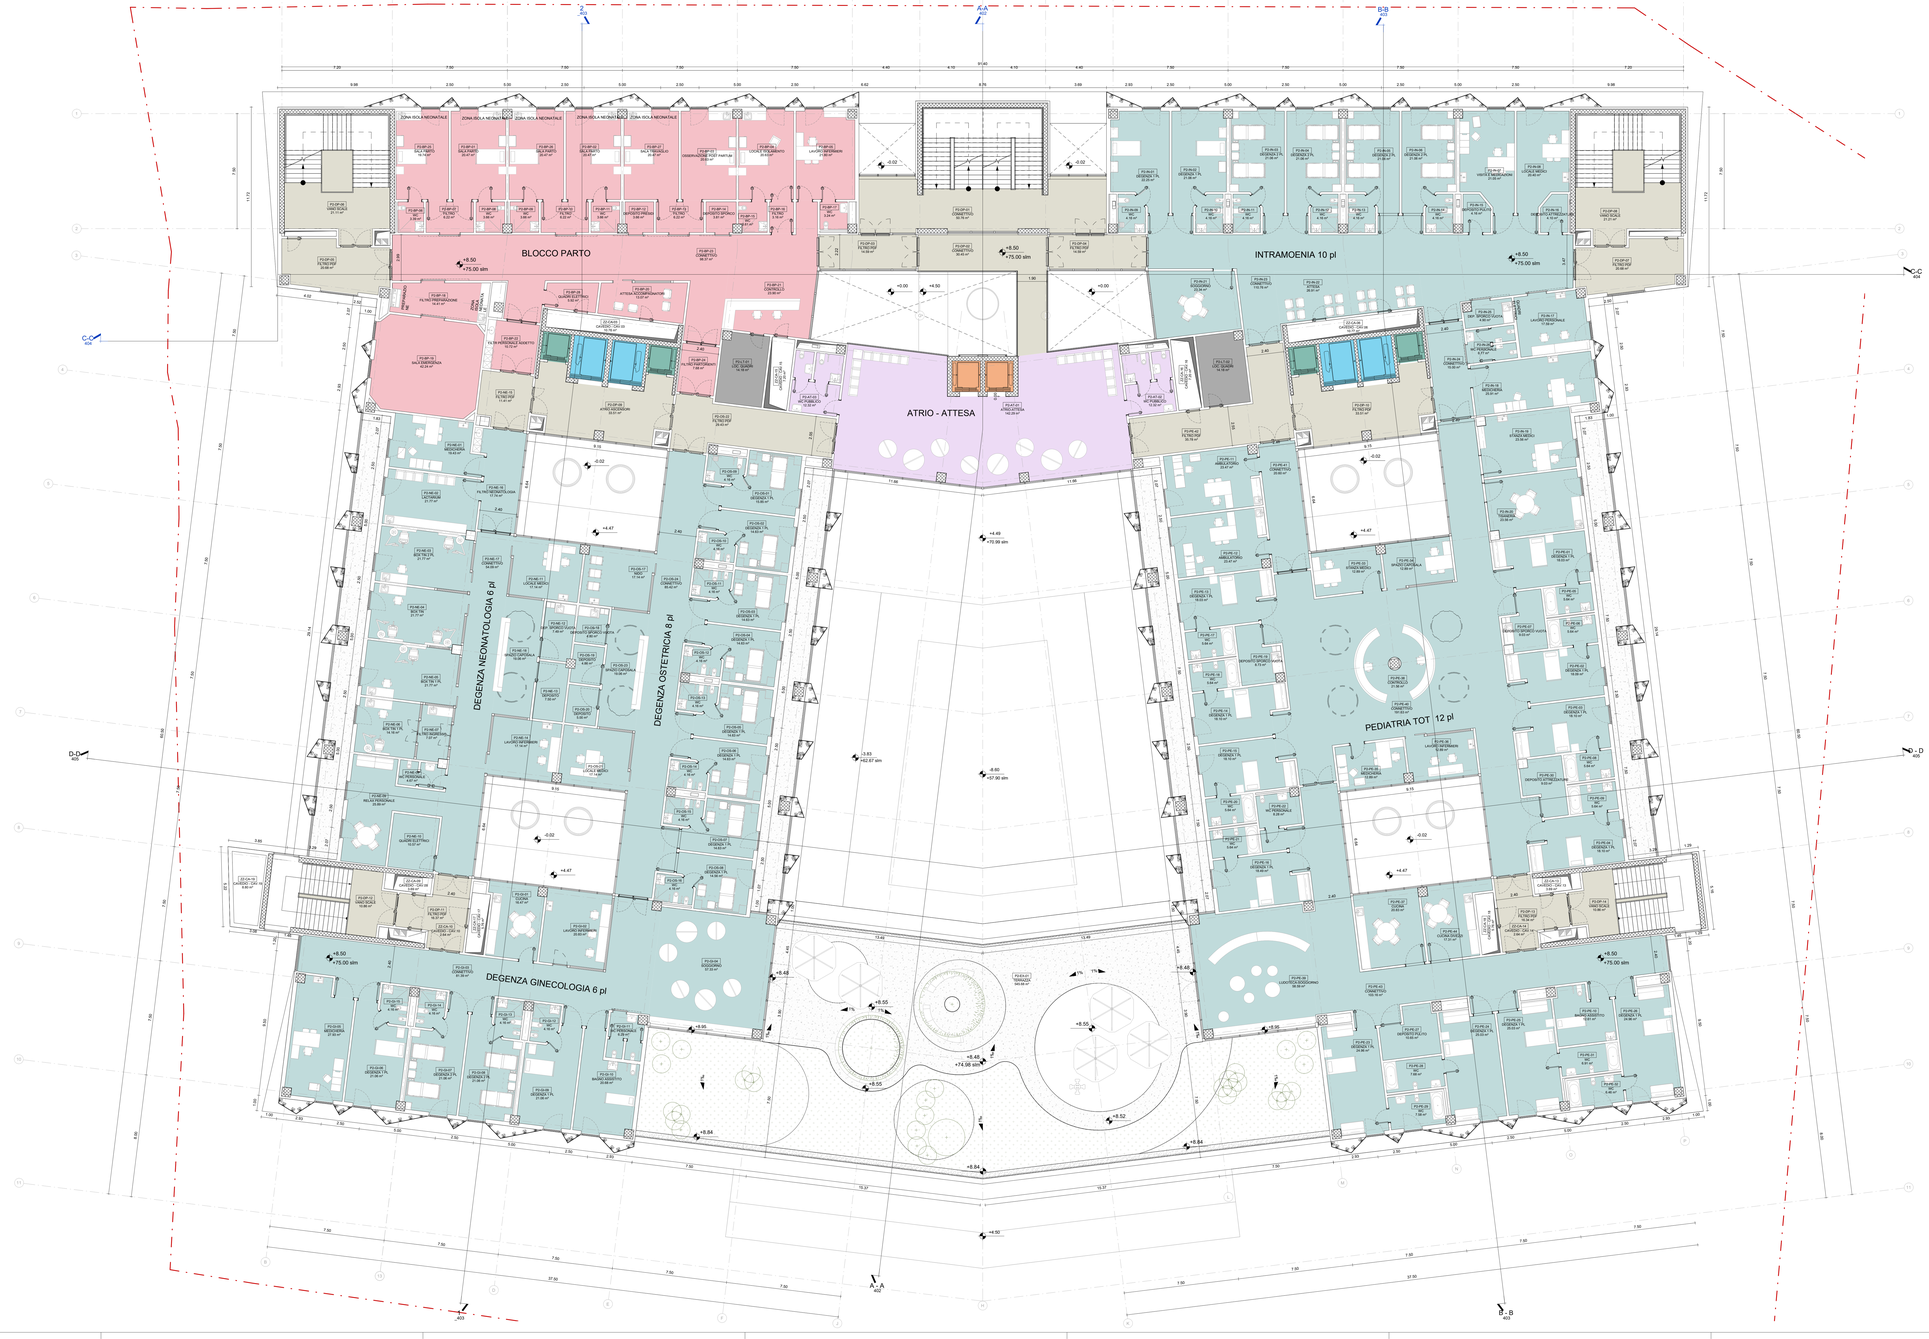


## Legenda destinazioni funzionali

- DIAGNOSI E CURA AD ALTA INTENSITA'
- DEGENZE
- SPAZI COMMERCIALI
- CONNETTIVO
- LOCALI TECNICI
- COLLEGAMENTI PUBBLICI
- COLLEGAMENTI SANITARI
- COLLEGAMENTI MERCI

Limite catastale d'intervento

## SUPERFICIE ILLUMINANTE Piano secondo *

| PBSs | Nome | Superficie | Superficie illuminante minima | Superficie illuminante di progetto |
|---|---|---|---|---|
| P2-PE-11 | AMBULATORIO | 23.47 m² | 2.93 m² | 4.60 m² |
| P2-PE-12 | AMBULATORIO | 23.47 m² | 2.93 m² | 4.60 m² |
| P2-NE-06 | BOX TIN | 21.77 m² | 2.72 m² | 4.60 m² |
| P2-NE-06 | BOX TIN 1 PL | 14.16 m² | 1.77 m² | 4.60 m² |
| P2-NE-03 | BOX TIN 1 PL | 21.77 m² | 2.72 m² | 4.60 m² |
| P2-NE-03 | BOX TIN 2 PL | 21.77 m² | 2.72 m² | 4.60 m² |
| P2-DS-01 | DEGENZA 1 PL | 15.85 m² | 1.98 m² | 4.60 m² |
| P2-DS-02 | DEGENZA 1 PL | 14.63 m² | 1.83 m² | 4.60 m² |
| P2-DS-03 | DEGENZA 1 PL | 14.63 m² | 1.83 m² | 4.60 m² |
| P2-DS-04 | DEGENZA 1 PL | 14.63 m² | 1.83 m² | 4.60 m² |
| P2-DS-05 | DEGENZA 1 PL | 14.63 m² | 1.83 m² | 4.60 m² |
| P2-DS-06 | DEGENZA 1 PL | 14.63 m² | 1.83 m² | 4.60 m² |
| P2-DS-07 | DEGENZA 1 PL | 14.63 m² | 1.83 m² | 4.60 m² |
| P2-DS-08 | DEGENZA 1 PL | 14.56 m² | 1.82 m² | 4.60 m² |
| P2-PE-01 | DEGENZA 1 PL | 19.02 m² | 2.38 m² | 4.60 m² |
| P2-PE-02 | DEGENZA 1 PL | 18.09 m² | 2.26 m² | 4.60 m² |
| P2-PE-03 | DEGENZA 1 PL | 18.10 m² | 2.26 m² | 4.60 m² |
| P2-PE-04 | DEGENZA 1 PL | 18.10 m² | 2.26 m² | 4.60 m² |
| P2-PE-13 | DEGENZA 1 PL | 18.03 m² | 2.25 m² | 4.60 m² |
| P2-PE-14 | DEGENZA 1 PL | 18.10 m² | 2.26 m² | 4.60 m² |
| P2-PE-15 | DEGENZA 1 PL | 18.10 m² | 2.26 m² | 4.60 m² |
| P2-PE-16 | DEGENZA 1 PL | 18.46 m² | 2.31 m² | 4.60 m² |
| P2-PE-17 | DEGENZA 1 PL | 18.46 m² | 2.31 m² | 4.60 m² |
| P2-PE-18 | DEGENZA 1 PL | 18.46 m² | 2.31 m² | 4.60 m² |
| P2-PE-23 | DEGENZA 1 PL | 24.99 m² | 3.12 m² | 4.60 m² |
| P2-PE-24 | DEGENZA 1 PL | 26.03 m² | 3.25 m² | 4.60 m² |
| P2-PE-25 | DEGENZA 1 PL | 25.03 m² | 3.13 m² | 4.60 m² |
| P2-PE-26 | DEGENZA 1 PL | 24.98 m² | 3.12 m² | 4.60 m² |
| P2-GI-07 | DEGENZA 2 PL | 21.06 m² | 2.63 m² | 4.60 m² |
| P2-GI-08 | DEGENZA 2 PL | 21.06 m² | 2.63 m² | 4.60 m² |
| P2-IN-03 | DEGENZA 2 PL | 21.06 m² | 2.63 m² | 4.60 m² |
| P2-IN-04 | DEGENZA 2 PL | 21.06 m² | 2.63 m² | 4.60 m² |
| P2-IN-05 | DEGENZA 2 PL | 21.06 m² | 2.63 m² | 4.60 m² |
| P2-IN-06 | DEGENZA 2 PL | 21.06 m² | 2.63 m² | 4.60 m² |
| P2-NE-02 | LACTARIUM | 21.77 m² | 2.72 m² | 4.60 m² |
| P2-IN-07 | VISITA E MEDICAZIONI | 21.09 m² | 2.63 m² | 4.60 m² |

* Sono elencati gli ambienti ove è richiesta l'illuminazione naturale e/o ambienti in cui è prevista la permanenza di persone per più di 4 ore.
Tutti i locali, compresi quelli esclusi dall'elenco, sono dotati di risandoi d'aria di tipo meccanico.
NOTA GENERALE: le superfici illuminanti e calcolate sul fondo muro.

## SUPERFICIE AERANTE Piano secondo *

| PBSs | Nome | Superficie | Superficie aerante minima |
|---|---|---|---|
| P2-PE-11 | AMBULATORIO | 23.47 m² | 2.93 m² |
| P2-PE-12 | AMBULATORIO | 23.47 m² | 2.93 m² |
| P2-NE-06 | BOX TIN | 21.77 m² | 2.72 m² |
| P2-NE-06 | BOX TIN 1 PL | 14.16 m² | 1.77 m² |
| P2-NE-03 | BOX TIN 1 PL | 21.77 m² | 2.72 m² |
| P2-NE-03 | BOX TIN 2 PL | 21.77 m² | 2.72 m² |
| P2-DS-01 | DEGENZA 1 PL | 15.85 m² | 1.98 m² |
| P2-DS-02 | DEGENZA 1 PL | 14.63 m² | 1.83 m² |
| P2-DS-03 | DEGENZA 1 PL | 14.63 m² | 1.83 m² |
| P2-DS-04 | DEGENZA 1 PL | 14.63 m² | 1.83 m² |
| P2-DS-05 | DEGENZA 1 PL | 14.63 m² | 1.83 m² |
| P2-DS-06 | DEGENZA 1 PL | 14.63 m² | 1.83 m² |
| P2-DS-07 | DEGENZA 1 PL | 14.63 m² | 1.83 m² |
| P2-DS-08 | DEGENZA 1 PL | 14.56 m² | 1.82 m² |
| P2-PE-16 | DEGENZA 1 PL | 18.46 m² | 2.31 m² |
| P2-PE-14 | DEGENZA 1 PL | 18.10 m² | 2.26 m² |
| P2-PE-13 | DEGENZA 1 PL | 18.03 m² | 2.25 m² |
| P2-IN-02 | DEGENZA 1 PL | 21.06 m² | 2.63 m² |
| P2-IN-01 | DEGENZA 1 PL | 21.06 m² | 2.63 m² |
| P2-GI-06 | DEGENZA 1 PL | 21.06 m² | 2.63 m² |
| P2-IN-01 | DEGENZA 1 PL | 22.25 m² | 2.78 m² |
| P2-PE-01 | DEGENZA 1 PL | 19.03 m² | 2.38 m² |
| P2-PE-02 | DEGENZA 1 PL | 18.09 m² | 2.26 m² |
| P2-PE-03 | DEGENZA 1 PL | 18.10 m² | 2.26 m² |
| P2-PE-04 | DEGENZA 1 PL | 18.10 m² | 2.26 m² |
| P2-PE-25 | DEGENZA 1 PL | 25.03 m² | 3.13 m² |
| P2-PE-24 | DEGENZA 1 PL | 26.03 m² | 3.13 m² |
| P2-PE-23 | DEGENZA 1 PL | 24.99 m² | 3.12 m² |
| P2-PE-15 | DEGENZA 1 PL | 18.10 m² | 2.26 m² |
| P2-IN-04 | DEGENZA 2 PL | 21.06 m² | 2.63 m² |
| P2-IN-03 | DEGENZA 2 PL | 21.06 m² | 2.63 m² |
| P2-GI-08 | DEGENZA 2 PL | 21.06 m² | 2.63 m² |
| P2-GI-07 | DEGENZA 2 PL | 21.06 m² | 2.63 m² |
| P2-IN-05 | DEGENZA 2 PL | 21.06 m² | 2.63 m² |
| P2-IN-06 | DEGENZA 2 PL | 21.06 m² | 2.63 m² |
| P2-NE-02 | LACTARIUM | 21.77 m² | 2.72 m² |
| P2-IN-07 | VISITA E MEDICAZIONI | 21.09 m² | 2.63 m² |

* Sono elencati gli ambienti ove è richiesta l'aerazione naturale e/o ambienti in cui è prevista la permanenza di persone per più di 4 ore.
Tutti i locali, compresi quelli esclusi dall'elenco, sono dotati di risandoi d'aria di tipo meccanico.
NOTA GENERALE: le superfici aeranti sono calcolate sulle superficie apribile del serramento.

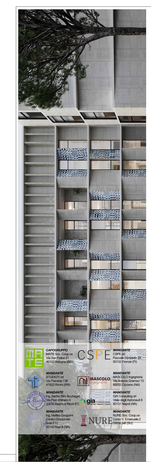

regione campania
aslnapoli3sud

Realizzazione del Nuovo Ospedale Unico della Penisola Sorrentina e della Costiera Amalfitana in via Mariano Lauro 28, Comune di Sant'Agnello (NA).

CUP : D13D19000210003

## PROGETTO ESECUTIVO

**COMMITTENTE:**
Azienda Sanitaria Locale NAPOLI 3 SUD
Commissario ad Acta (DPCM Campania 126 del 06/10/22): Ing. Germano Sodo

**RUP:** Ing. Ciro Visone

**Progettazione architettonica e strutturale ed integrazione prestazionale specialistiche:**
Arch. Maurizio Pieroni (MATE)

*Progetto Architettonico cat. E.16:*
Responsabile progetto: Arch. Maurizio Pieroni (MATE
Team: Arch. Fabiana Anghinni (MATE, Ing. Emilio Bona Vaga (MATE, Arch. Tommaso Cesaro (MATE
Team di progetto: Ing. Sonia Bona Vaga (STUDIO), Arch. Sara Cesaro (MATE, Arch. Michela Pecoraro (MATE

*Progetto Architettonico cat. E.16:*
Responsabile progetto: Ing. Emilio Bona Vaga ( MATE
Team di progetto: Ing. Sonia Bona Vaga (STUDIO), Arch. Bianca Cesaro ( CSPE

*Progetto opere strutturali cat. S.06:*
Responsabile progetto: Ing. Emilio Bona Vaga ( MATE) (VINCOLO INGEGNERIA
Team di progetto: Ing. Matteo Gregorini ( STUDIO GREGORINI) Ing. Mauro Pieroni ( MATE)

*Progetto impianti meccanici cat. IA.01:*
Responsabile progetto: Ing. Sonia Bona Vaga ( STUDIO T)
Team di progetto: Ing. Luca Pollastri ( MATE), Ing. Lefteris Rizo ( STUDIO T) Ing. Sivia Stivaletta ( MATE

*Progetto impianti meccanici cat. IA.02:*
Responsabile progetto: Ing. Sonia Bona Vaga ( STUDIO T)
Team di progetto: Ing. Luca Pollastri ( MATE), Ing. Lefteris Rizo ( STUDIO T) Ing. Sivia Stivaletta ( MATE

*Progetto impianti elettrici e speciali cat. IA.04:*
Responsabile progetto: Ing. Claudio Nocera ( STUDIO T)
Team di progetto: Ing. Luca Pollastri ( MATE), Ing. Lefteris Rizo ( STUDIO T)

*Prevenzione incendi:*
Responsabile progetto: Arch. Corrado Lusardi ( CSPE
Team di progetto: Arch. Corrado Lusardi ( CSPE

*Coordinatore della sicurezza in fase di progettazione:*
Arch. Corrado Lusardi ( CSPE

*Responsabile della relazione sui requisiti acustici delle opere ai sensi della L. n447 DC*
Ing. Sacha Sim Arunagiri

*Stime, computi e value engineering, misure e contabilità:*
Geom. Andrea Elvo ( MATE

*Geologia:*
Dott. Geol. Salvatore Cedrabile ( GIA CONSULTING

*Archeologia:*
Dott.ssa Antonietta Satu ( NURE ARCHEOLOGIA

*Esperto Via e Vas / Centrale Qualità ISO 9001:2015 e ISO 14001:2015:*
Ing. Elvira Lovanhai ( MATE

*Urbanistica:*
Urb. Raffaela Gonzalez ( MATE

*Esperto in Sicurezza Antincendio:*
Ing. Elvira Gianluca ( MATE

*Responsabile della redazione del Attestato di Prestazione Energetica ai sensi del d.m. 26/06/2015:*
Ing. Lorenzo Cervantes ( STUDIO T)

*Esperto sugli aspetti energetici, ambientali e CAM:*
Responsabile progetto: Ing. Emilio Bona Vaga ( MATE
Team di progetto: Ing. Elvira Stivaletta ( MATE

*Responsabile dell'Organizzazione cantiere:*
Responsabile progetto: Dott. Andrea Vannucci
Team di progetto: Ing. Elvira Stivaletta ( MATE

*Team BIM:*
BIM Manager certificato ICMQ: Arch. Arturo Augelletta ( MATE
BIM Manager certificato ICMQ: Ing. Enrico Ricci ( STUDIO T)
BIM Coordinatori certificati ICMQ: Ing. Matteo Gregorini ( STUDIO INGEGNERIA
BIM Coordinatori certificati ICMQ: Arch. Gianluca Proietti ( MATE)
BIM Coordinatori certificati ICMQ: Ing. Mauro Pieroni ( STUDIO INGEGNERIA

*Direzione Lavori e Coordinatore della Sicurezza in fase di esecuzione:*
Ing. Matteo Gregorini ( STUDIO GREGORINI

**OGGETTO:**
ELABORATI ARCHITETTONICI
Progetto Piante secondo

**SORR21009** **226_EA_1**
ELABORATO

| | | | |
|---|---|---|---|
| DATA: | 15 Marzo 2023 | REDATTO: | GP |
| SCALA: | 1:100 | APPROVATO: | MP |
| REVISIONE: | 01 - 15 Dicembre 2023 | VERIFICATO: | MP |